
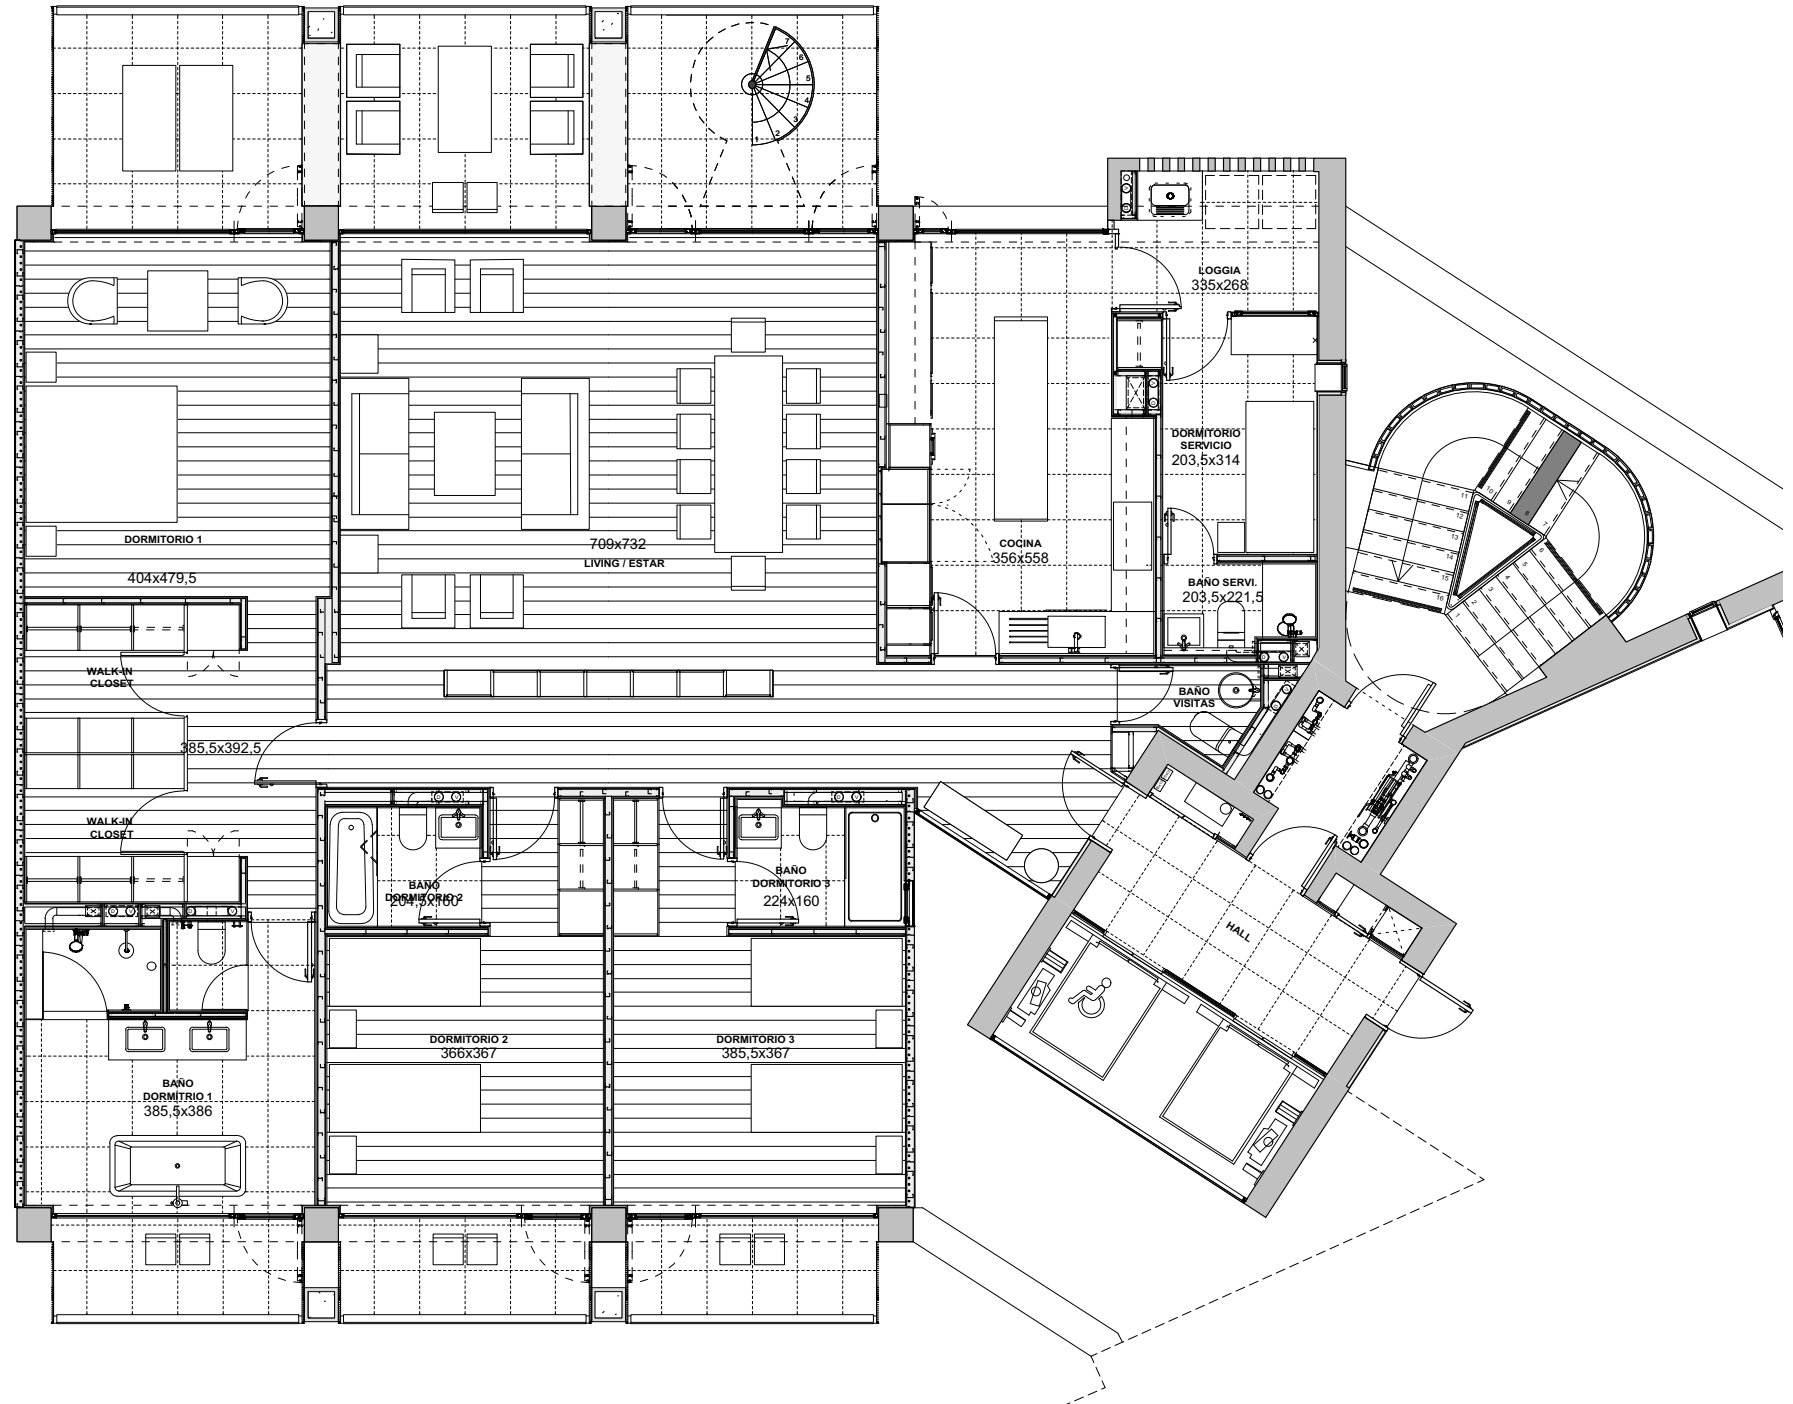


# EDIFICIO ARBOLEDA

DEPARTAMENTO 3 DORMITORIOS-  
4 BAÑOS-SERVICIO-  
TERRAZA PANORAMICA  
ESCALA 1:100

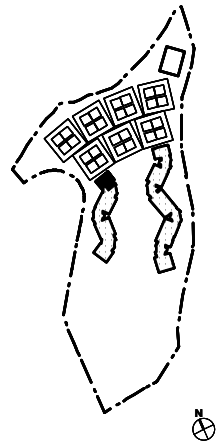

## DEPARTAMENTO A801

### ORIENTACIÓN:

LIVING-COMEDOR-COCINA-DORM.P. =  
ORIENTE  
DORMITORIOS 2 Y 3-BAÑO 2 Y 3-  
BAÑO PR. = PONIENTE

### DISTRIBUCIÓN:

3D-4B-SERV

### SUPERFICIES:

202,36 m2 INTERIORES  
45,01 m2 TERRAZAS BALCONES  
206,61 m2 TERRAZA DE TECHO